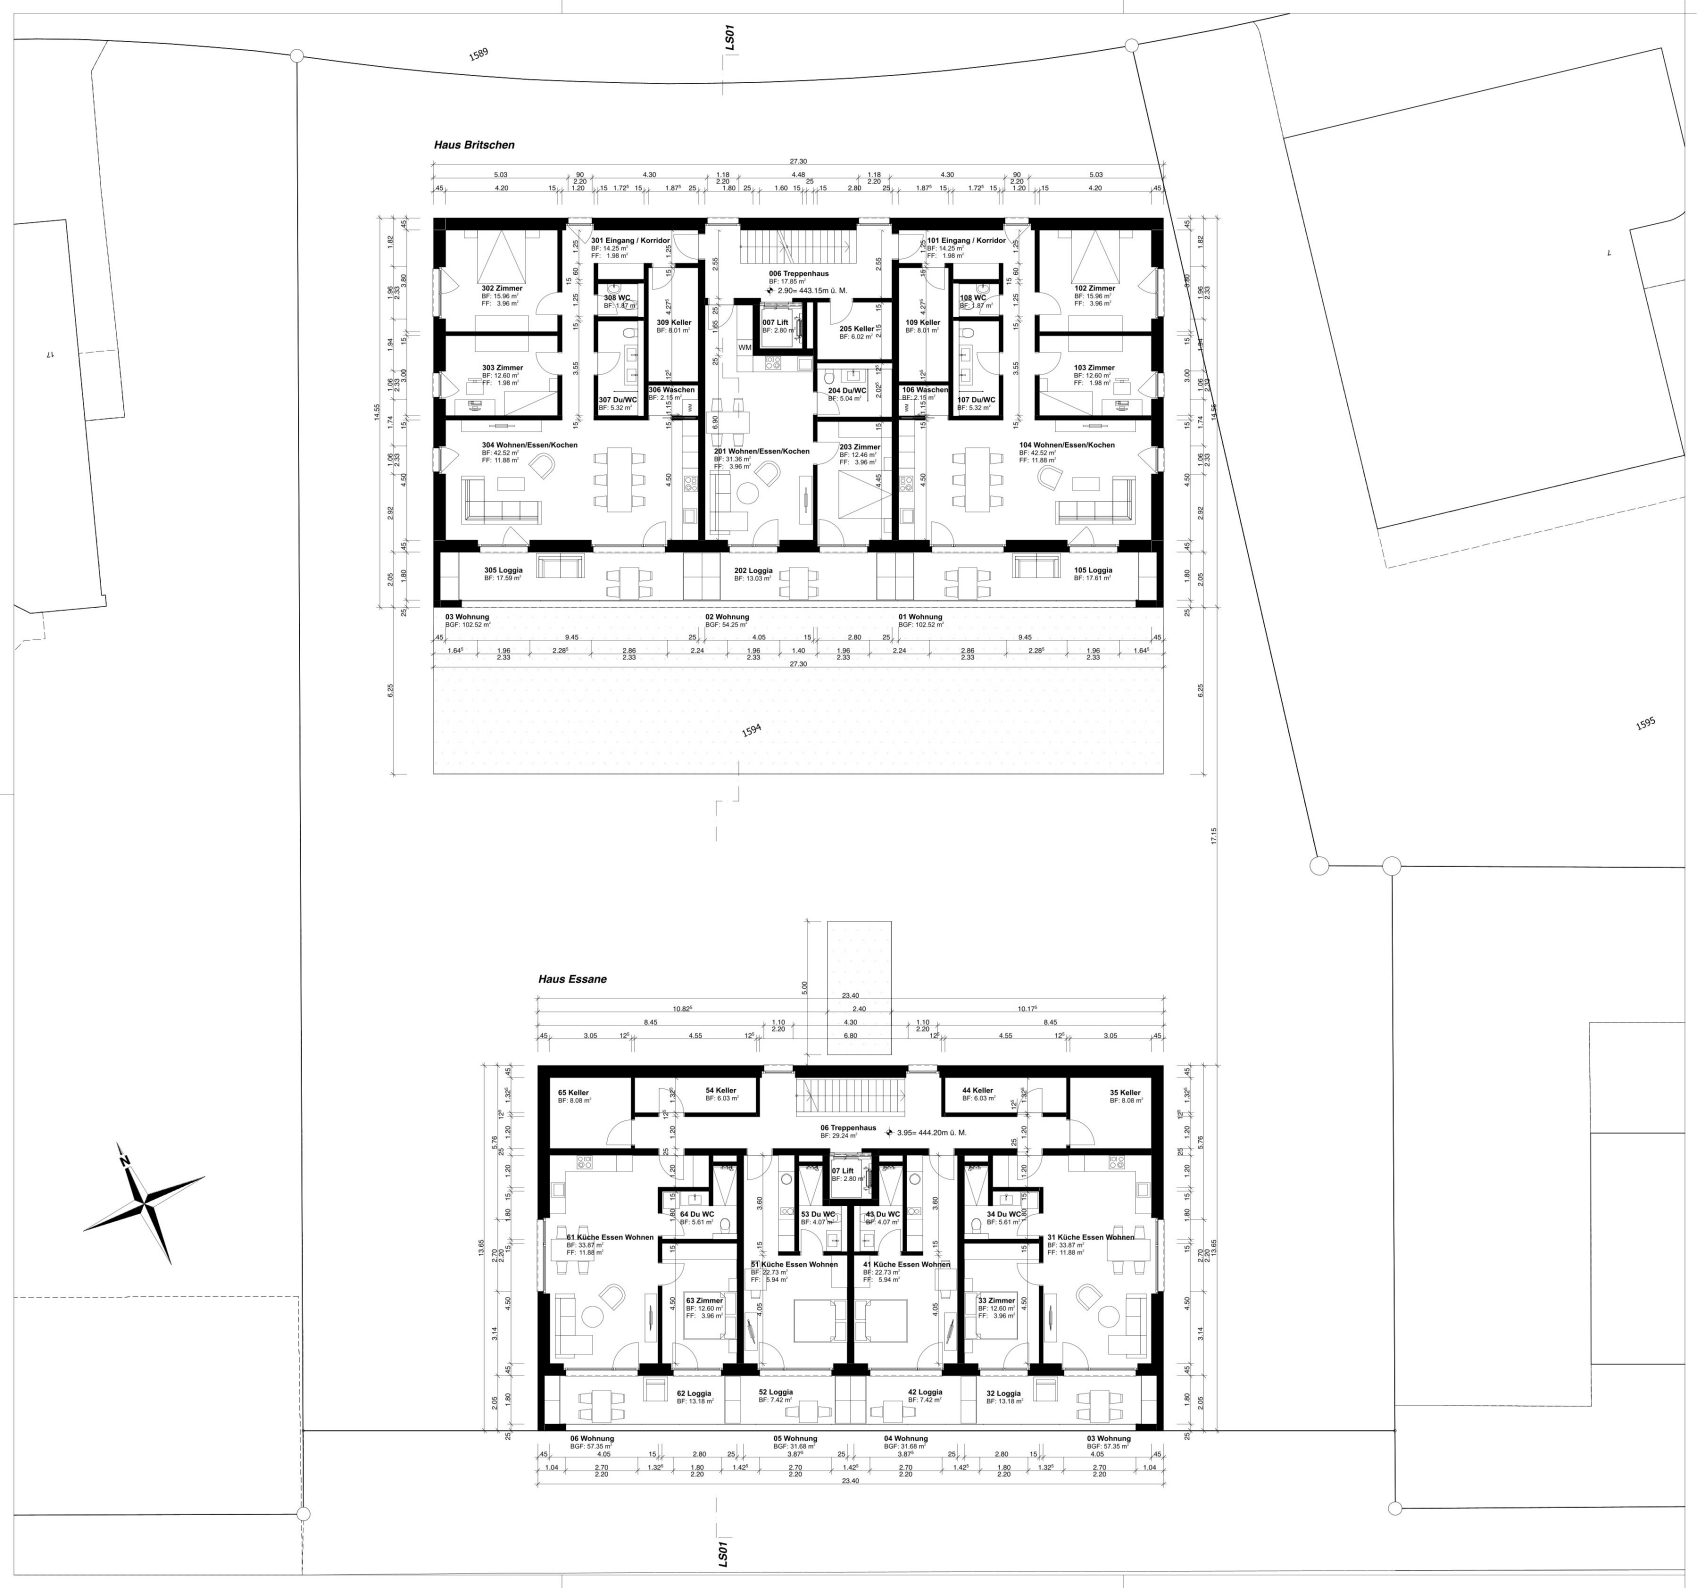
LS01
1589
1594
1595
Haus Britschen
27.30
301 Eingang / Korridor
BF: 14.25 m²
FF: 1.98 m²
101 Eingang / Korridor
BF: 14.25 m²
FF: 1.98 m²
006 Treppenhaus
BF: 17.85 m²
2.90= 443.15m ü. M.
302 Zimmer
BF: 15.96 m²
FF: 3.96 m²
102 Zimmer
BF: 15.96 m²
FF: 3.96 m²
308 WC
BF: 1.87 m²
108 WC
BF: 1.87 m²
309 Keller
BF: 8.01 m²
007 Lift
BF: 2.80 m²
205 Keller
BF: 6.02 m²
109 Keller
BF: 8.01 m²
WM
303 Zimmer
BF: 12.60 m²
FF: 1.98 m²
103 Zimmer
BF: 12.60 m²
FF: 1.98 m²
307 Du/WC
BF: 5.32 m²
306 Waschen
BF: 2.15 m²
204 Du/WC
BF: 5.04 m²
106 Waschen
BF: 2.15 m²
107 Du/WC
BF: 5.32 m²
304 Wohnen/Essen/Kochen
BF: 42.52 m²
FF: 11.88 m²
201 Wohnen/Essen/Kochen
BF: 31.36 m²
FF: 3.96 m²
203 Zimmer
BF: 12.46 m²
FF: 3.96 m²
104 Wohnen/Essen/Kochen
BF: 42.52 m²
FF: 11.88 m²
305 Loggia
BF: 17.59 m²
202 Loggia
BF: 13.03 m²
105 Loggia
BF: 17.61 m²
03 Wohnung
BGF: 102.52 m²
02 Wohnung
BGF: 54.25 m²
01 Wohnung
BGF: 102.52 m²
27.30
14.55
6.25
17.15
Haus Essane
23.40
10.82⁵
10.17⁵
8.45
4.30
6.80
5.00
65 Keller
BF: 8.08 m²
54 Keller
BF: 6.03 m²
44 Keller
BF: 6.03 m²
35 Keller
BF: 8.08 m²
06 Treppenhaus
BF: 29.24 m²
3.95= 444.20m ü. M.
07 Lift
BF: 2.80 m²
64 Du WC
BF: 5.61 m²
53 Du WC
BF: 4.07 m²
43 Du WC
BF: 4.07 m²
34 Du WC
BF: 5.61 m²
61 Küche Essen Wohnen
BF: 33.87 m²
FF: 11.88 m²
51 Küche Essen Wohnen
BF: 22.73 m²
FF: 5.94 m²
41 Küche Essen Wohnen
BF: 22.73 m²
FF: 5.94 m²
31 Küche Essen Wohnen
BF: 33.87 m²
FF: 11.88 m²
63 Zimmer
BF: 12.60 m²
FF: 3.96 m²
33 Zimmer
BF: 12.60 m²
FF: 3.96 m²
62 Loggia
BF: 13.18 m²
52 Loggia
BF: 7.42 m²
42 Loggia
BF: 7.42 m²
32 Loggia
BF: 13.18 m²
06 Wohnung
BGF: 57.35 m²
05 Wohnung
BGF: 31.68 m²
04 Wohnung
BGF: 31.68 m²
03 Wohnung
BGF: 57.35 m²
23.40
13.65
5.76
3.14
2.05
N