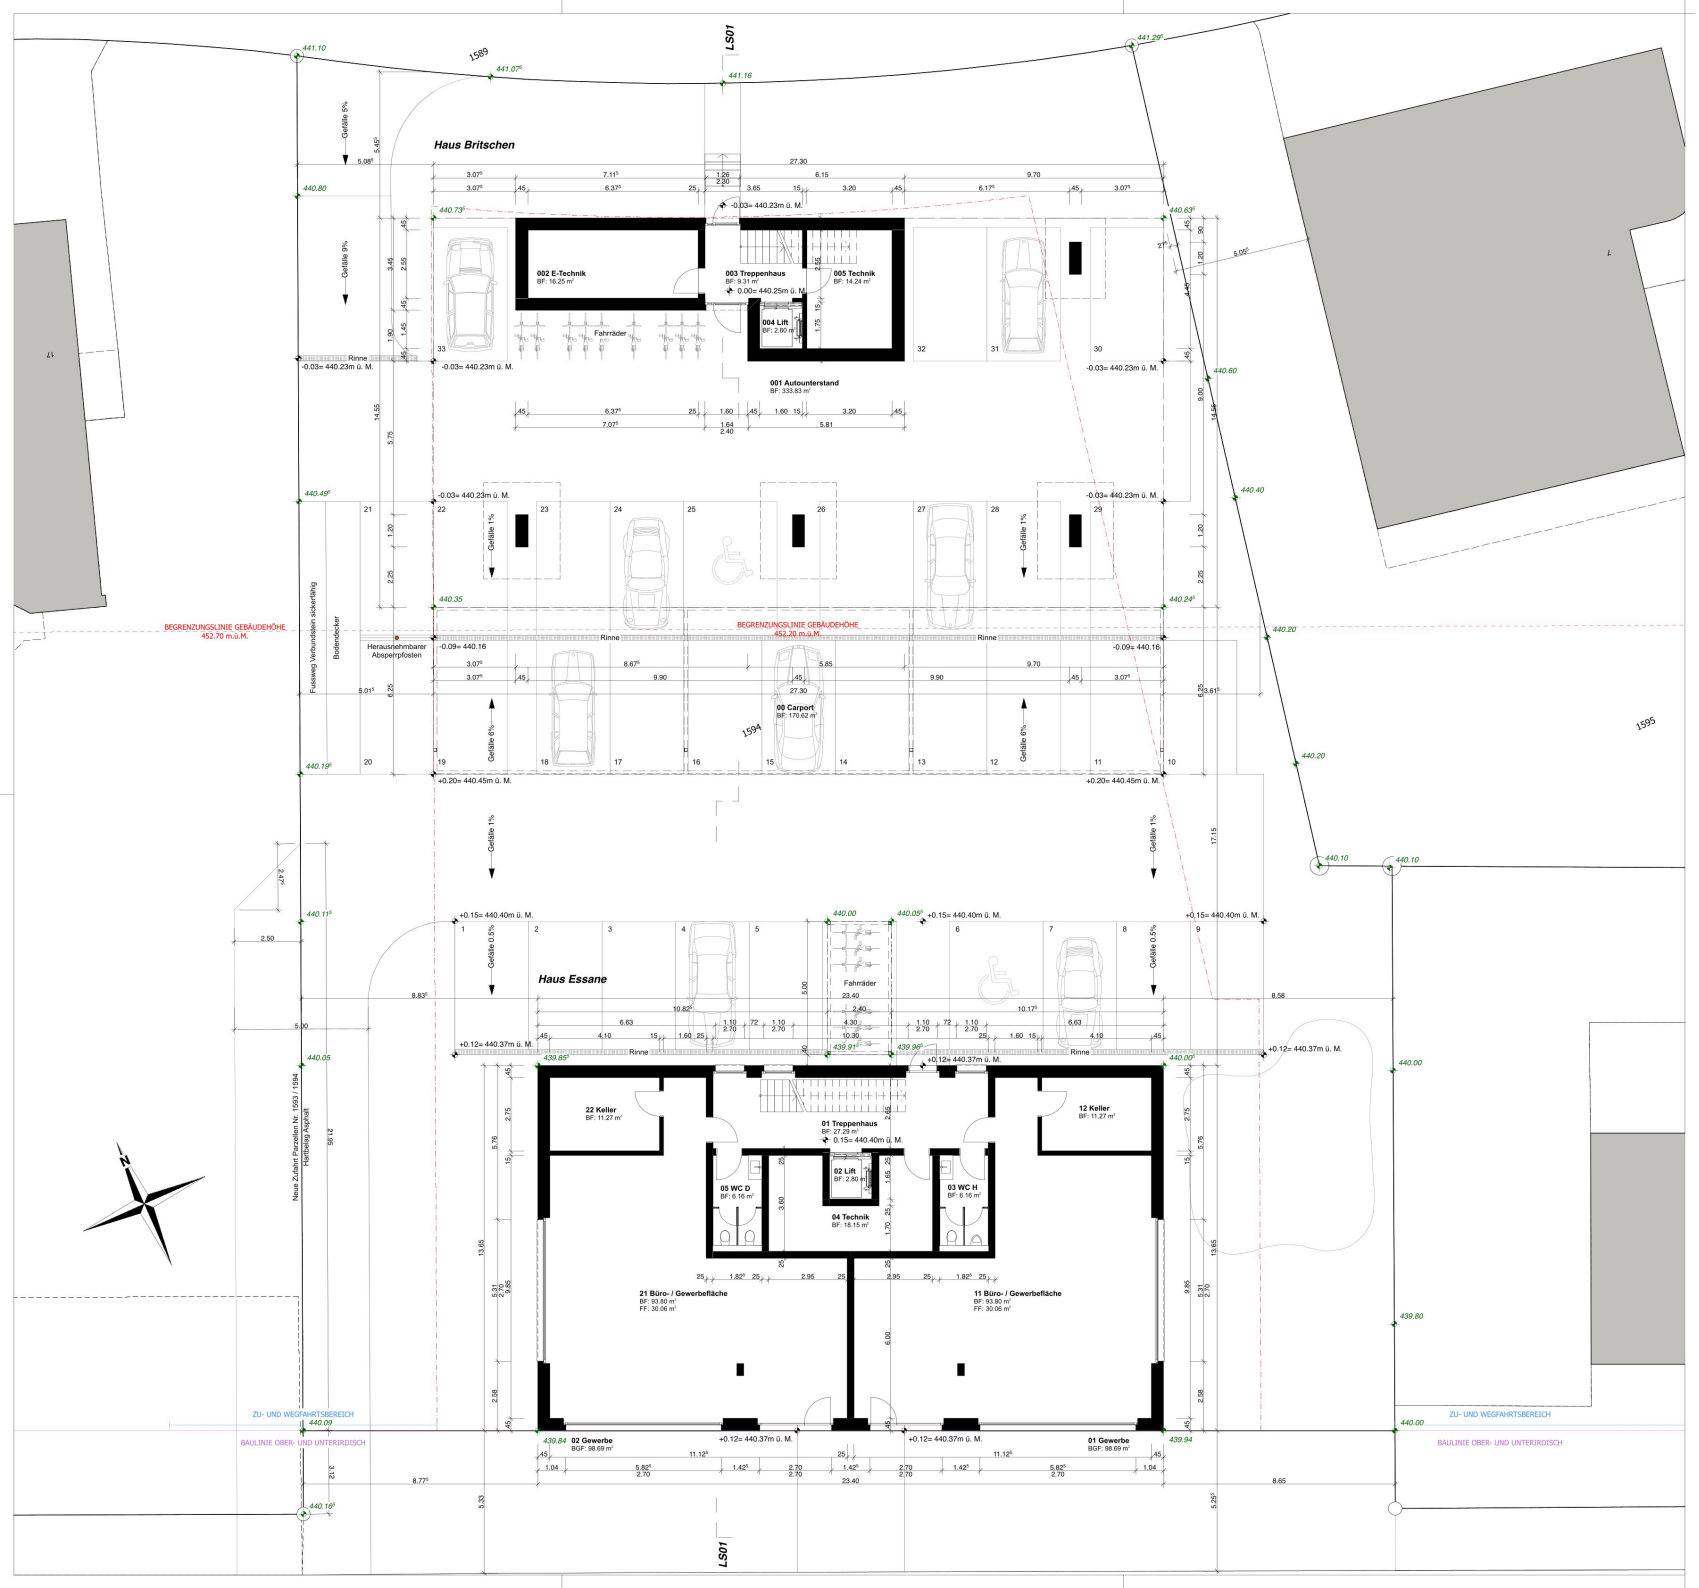
Haus Britschen
Haus Essane
002 E-Technik
BF: 16.25 m²
003 Treppenhaus
BF: 9.31 m²
005 Technik
BF: 14.24 m²
004 Lift
BF: 2.80 m²
001 Autounterstand
BF: 333.83 m²
00 Carport
BF: 170.62 m²
Fahrräder
Rinne
Gefälle 5%
Gefälle 9%
Gefälle 1%
Gefälle 6%
Gefälle 0.5%
-0.03= 440.23m ü. M.
-0.09= 440.16
+0.20= 440.45m ü. M.
+0.15= 440.40m ü. M.
+0.12= 440.37m ü. M.
BEGRENZUNGSLINIE GEBÄUDEHÖHE
452.70 m.ü.M.
BEGRENZUNGSLINIE GEBÄUDEHÖHE
452.20 m.ü.M.
Herausnehmbarer Absperrpfosten
Fussweg Verbundstein sickerfähig
Bodenmöcker
Neue Zufahrt Parzellen Nr. 1593 / 1594
Tiefbeleg Asphalt
22 Keller
BF: 11.27 m²
12 Keller
BF: 11.27 m²
01 Treppenhaus
BF: 27.29 m²
0.15= 440.40m ü. M.
02 Lift
BF: 2.80 m²
05 WC D
BF: 6.16 m²
03 WC H
BF: 6.16 m²
04 Technik
BF: 18.15 m²
21 Büro- / Gewerbefläche
BF: 93.80 m²
FF: 30.06 m²
11 Büro- / Gewerbefläche
BF: 93.80 m²
FF: 30.06 m²
02 Gewerbe
BGF: 98.69 m²
01 Gewerbe
BGF: 98.69 m²
ZU- UND WEGFAHRTSBEREICH
BAULINIE OBER- UND UNTERIRDISCH
LS01
1589
1593
1594
1595
N